



▽ 印はアンカー位置を表わす


ブラケット配置図

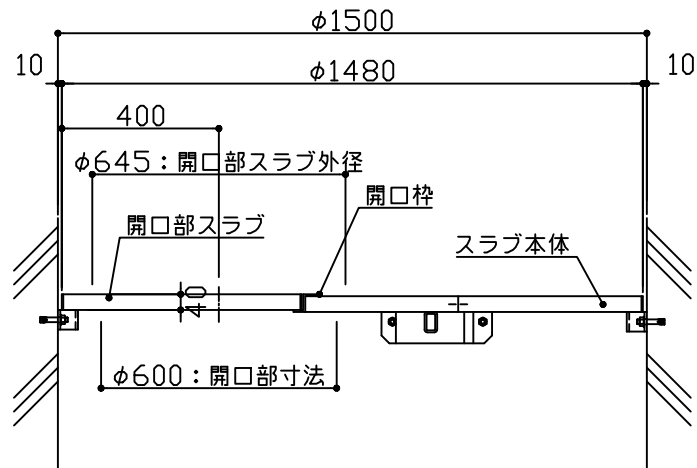


FRPスラブ組立断面図

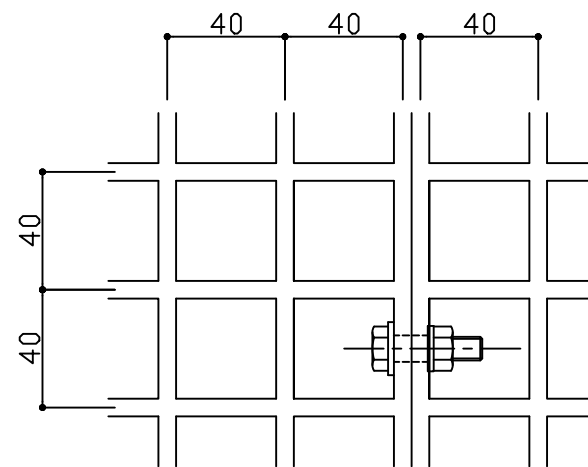

グレーチングジョイント部詳細図 S:1/4

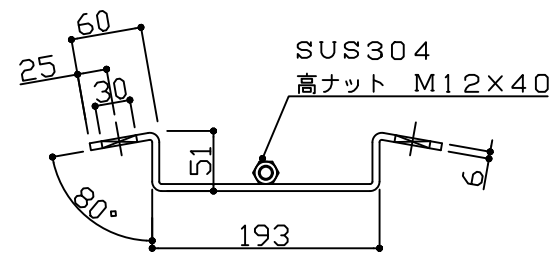

ブラケット A 詳細図 S:1/10

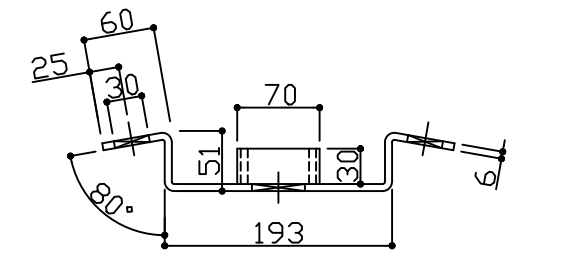

ブラケット B 詳細図 S:1/10

組立用付属部品

品名・サイズ	材質	単位数量
後打ちアンカー M12×70	SUS304	16個
ブラケット A	SUS304	6個
ブラケット B	SUS304	2個
□P-52×32×5t L=1430	FRP	1本
開口枠止め用BT・NT・W M6×55	SUS304	4組
スラブ固定用BT・W M12×60	SUS304	6組
ジョイント用BT・NT・SW M8×30	SUS304	17組
ジョイントプレート、皿ボルト、UナットM6	FRP、SUS304	1組

(注) スラブのジョイント位置は変わることがあります

またAブラケットへのM12ボルト固定は最低対面の2箇所以上としてください

(株)フレックスシステム

図面名称	縮尺	図面番号
組立スラブFRPグレーチング図 (3号用)	S:1/30	UASFS-003
図面内容	作図日	作図者
AUSF-1500S 後打ちアンカーセパレートタイプ	04.01.08	WE.K